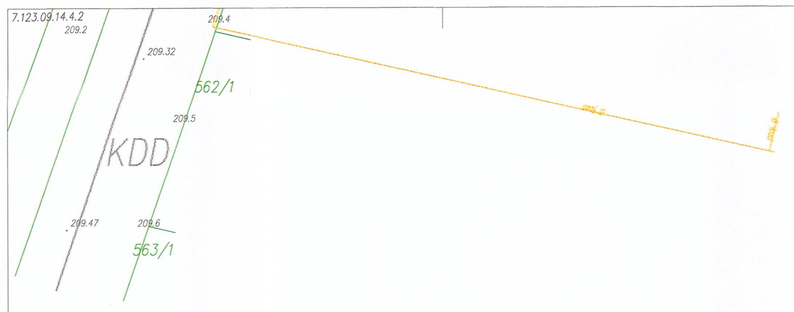

X=5537450
Y=7410000

ID: 6640.8490.2019

MAPA DO CELÓW PROJEKTOWYCH /OBIEKT LINIOWY/

skala 1:500
sekcja 7.123.09.14.2.3 ; 2.4 ; 4.1 ; 4.2
j. ewid.: Skawina, 120611_5
obręb: nr 0009, Ochodza,
nr. dz. nr 570/2 , 561/1

Układ odniesienia wysokości Kronsztadt 1986
Układ wsp. poziomych 2000/7
Sytuacja zgodna z terenem na 08. 2019r.

Wykonał:
ZAKŁAD USŁUG GEODEZYJNYCH
mgr inż. JERZY KUREK
32-021 Kłaczyca Wielkie 215
tel. 012 280-18-36
KRP 644-126-94-69, REGON 350142750

mgr inż. JERZY KUREK
geodeta uprawniony
Nr 12391
32-020 Kłaczyca Wielkie 215
tel. 012 280-18-36

Sporządził:

Data opracowania mapy: 20.08.2019r.

Potwierdzenie, że dokładny dokument został opracowany w wyniku prac geodezyjnych i kartograficznych, których rezultaty zawiera operat geodezyjny / kartograficzny, którego identyfikator zasobu geodezyjnego i kartograficznego nadano numer P.1206.2019.910201
STAROSTA KRAKOWSKI
Data wpływu operatu technicznego do ewidencji materiałów zasobu: 2019 -08- 26
podpis, pieczęć STAROSTY

z up. STAROSTY
Inż. Grażyna Sikora
Inspektor Kontroli Dokumentacji Geodezyjnej i Kartograficznej
w Wydziale Geodezji, Kartografii i Katastru

1. Mapa powstała na podstawie pomiaru bezpośredniego sytuacyjno–wysokościowego uzupełnionego o dane numeryczne otrzymane z PODGiK w Krakowie.
2. Nie ustalono obciążeń służebności gruntowych dla przedmiotowych działek.
3. Nie wykluczą się istnienia w terenie innych, nie wskazanych na niniejszej mapie, urządzeń podziemnych, które nie były zgłoszone do inwentaryzacji lub o których brak jest informacji w instytucjach branżowych.
4. Warunkiem rozpoczęcia prac budowlanych jest wytyczenie w terenie projektowanej budowli, a po jej zakończeniu wykonanie inwentaryzacji powykonawczej przez jednostkę wykonawstwa geodezyjnego na zlecenie inwestora.
5. Granice przedmiotowych działek nie były badane pod względem dokładności.

Legenda:
- nieprzekraczalna linia zabudowy
- **MN** tereny zabudowy mieszkaniowej jednorodzinnej
- **ZL** tereny lasów i zieleń
- **KDW** drogi wewnętrzne
- **KDL** publiczne drogi klasy lokalnej
- **KDD** publiczne drogi klasy dojazdowej
- **R** tereny rolnicze
- **U** tereny zabudowy usługowej
- **Uo** tereny zabudowy usług kultury i oświaty
- **MU** tereny zabudowy mieszkaniowej i usług

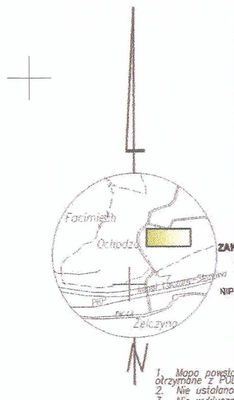

MAPA DO CELÓW PROJEKTOWYCH

skala 1:500
sekcje 7.123.09.14.1.4,7.123.09.14.2.1,7.123.09.14.3.3, 7.123.09.14.1.4,2.123.09.14.1.1,7.123.09.14.4.3,7.123.09.14.4.4,7.123.09.19.2.1,7.123.09.19.2.2
j. ewid.: Skawina, 120611_5
obręb: nr 0009, Ochodza, Tej. dz. nr 17,154,365/2,423, 450,461,579,591,633,656,659/1,835
obręb: Zelczyna, 0016, rej. dz. nr 332, 339
6640.7789.2016

Układ odniesienia wysokości Kronsztadt 1986
Układ wsp. poziomych 2000/7
Sytuacja zgodna z terenem na 09.2016

Wykonał: "GEOPRZEM" Spółka z ograniczoną odpowiedzialnością" Spółka Komandytowa
32-050 Skawina ul. Piłsudskiego 10
Stanisław Wasyl. nr uprawnień 12640

Sporządził: Stanisław Wasyl. nr uprawnień 12640

Data opracowania mapy: 18.10.2016

– – – – oznaczenie zakresu opracowania

Potwierdzenie, że dokładny dokument został opracowany w wyniku prac geodezyjnych i kartograficznych, których rezultaty zawiera operat geodezyjny / kartograficzny, którego identyfikator zasobu geodezyjnego i kartograficznego nadano numer P.1206.2016.10795
STAROSTA KRAKOWSKI
Data wpływu operatu technicznego do ewidencji materiałów zasobu: 10 11. 2016
podpis, pieczęć STAROSTY

z up. STAROSTY
mgr inż. Ewa Szczurek
Inspektor Kontroli Dokumentacji Geodezyjnej, w Wydziale Geodezji, Kartografii i Katastru.

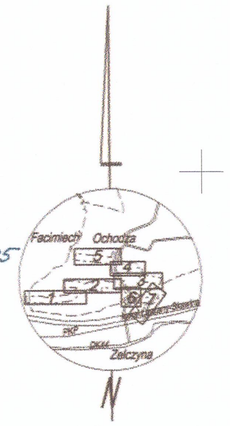

1. Mapa powstała na podstawie pomiaru bezpośredniego sytuacyjno-wysokościowego uzupełnionego o dane numeryczne otrzymane z PODGiK w Krakowie.
2. Nie ustalono obciążeń służebności gruntowych dla przedmiotowych działek.
3. Nie wykluczą się istnienia w terenie innych, nie wskazanych na niniejszej mapie, urządzeń podziemnych, które nie były zgłoszone do inwentaryzacji lub o których brak jest informacji w instytucjach branżowych.
4. Warunkiem rozpoczęcia prac budowlanych jest wytyczenie w terenie projektowanej budowli, a po jej zakończeniu wykonanie inwentaryzacji powykonawczej przez jednostkę wykonawstwa geodezyjnego na zlecenie inwestora.

Legenda:
- ——— – linia rozgraniczająca tereny o różnym sposobie użytkowania
- ***MN*** *tereny zabudowy mieszkaniowej jednorodzinnej*
- ***WS*** *tereny wód śródlądowych powierzchniowych*
- ***ZP*** *tereny zieleni nieurządzonej*
- ***KDW*** *drogi wewnętrzne*
- ***KDL*** *publiczne drogi klasy lokalnej*
- ***KDD*** *publiczne drogi klasy dojazdowej*
- ***KDDWS*** *tereny przejść drogowych nad wodami powierzchniowymi śródlądowymi*
- ***R*** *tereny rolnicze*
- ***UZ*** *tereny zabudowy usługowej w zieleni*
- ***Uo*** *tereny zabudowy usług kultury i oświaty*
- ***MU*** *tereny zabudowy mieszkaniowej i usług*
- ***ZP*** *tereny zieleni urządzonej*
- ***ZW*** *tereny zieleni na obwałowaniach*
- ***KK*** *tereny kolejowe*

- ——— *nieprzekraczalna linia zabudowy*
- ——— *obszary zagrożone zalaniem wodą pięćsetletnią Q0,2% na wypadek awarii obwałowania*
- ——— *obszary zagrożone zalaniem wodą stuletnią Q1% na wypadek awarii obwałowania*
- (P) *przepompownia ścieków*
- *teN-1031/2012* – – – – – *przebiegi projektowanego uzbrojenia uzgodnionego przez Zespół Uzgadniania Dokumentacji Projektowej*

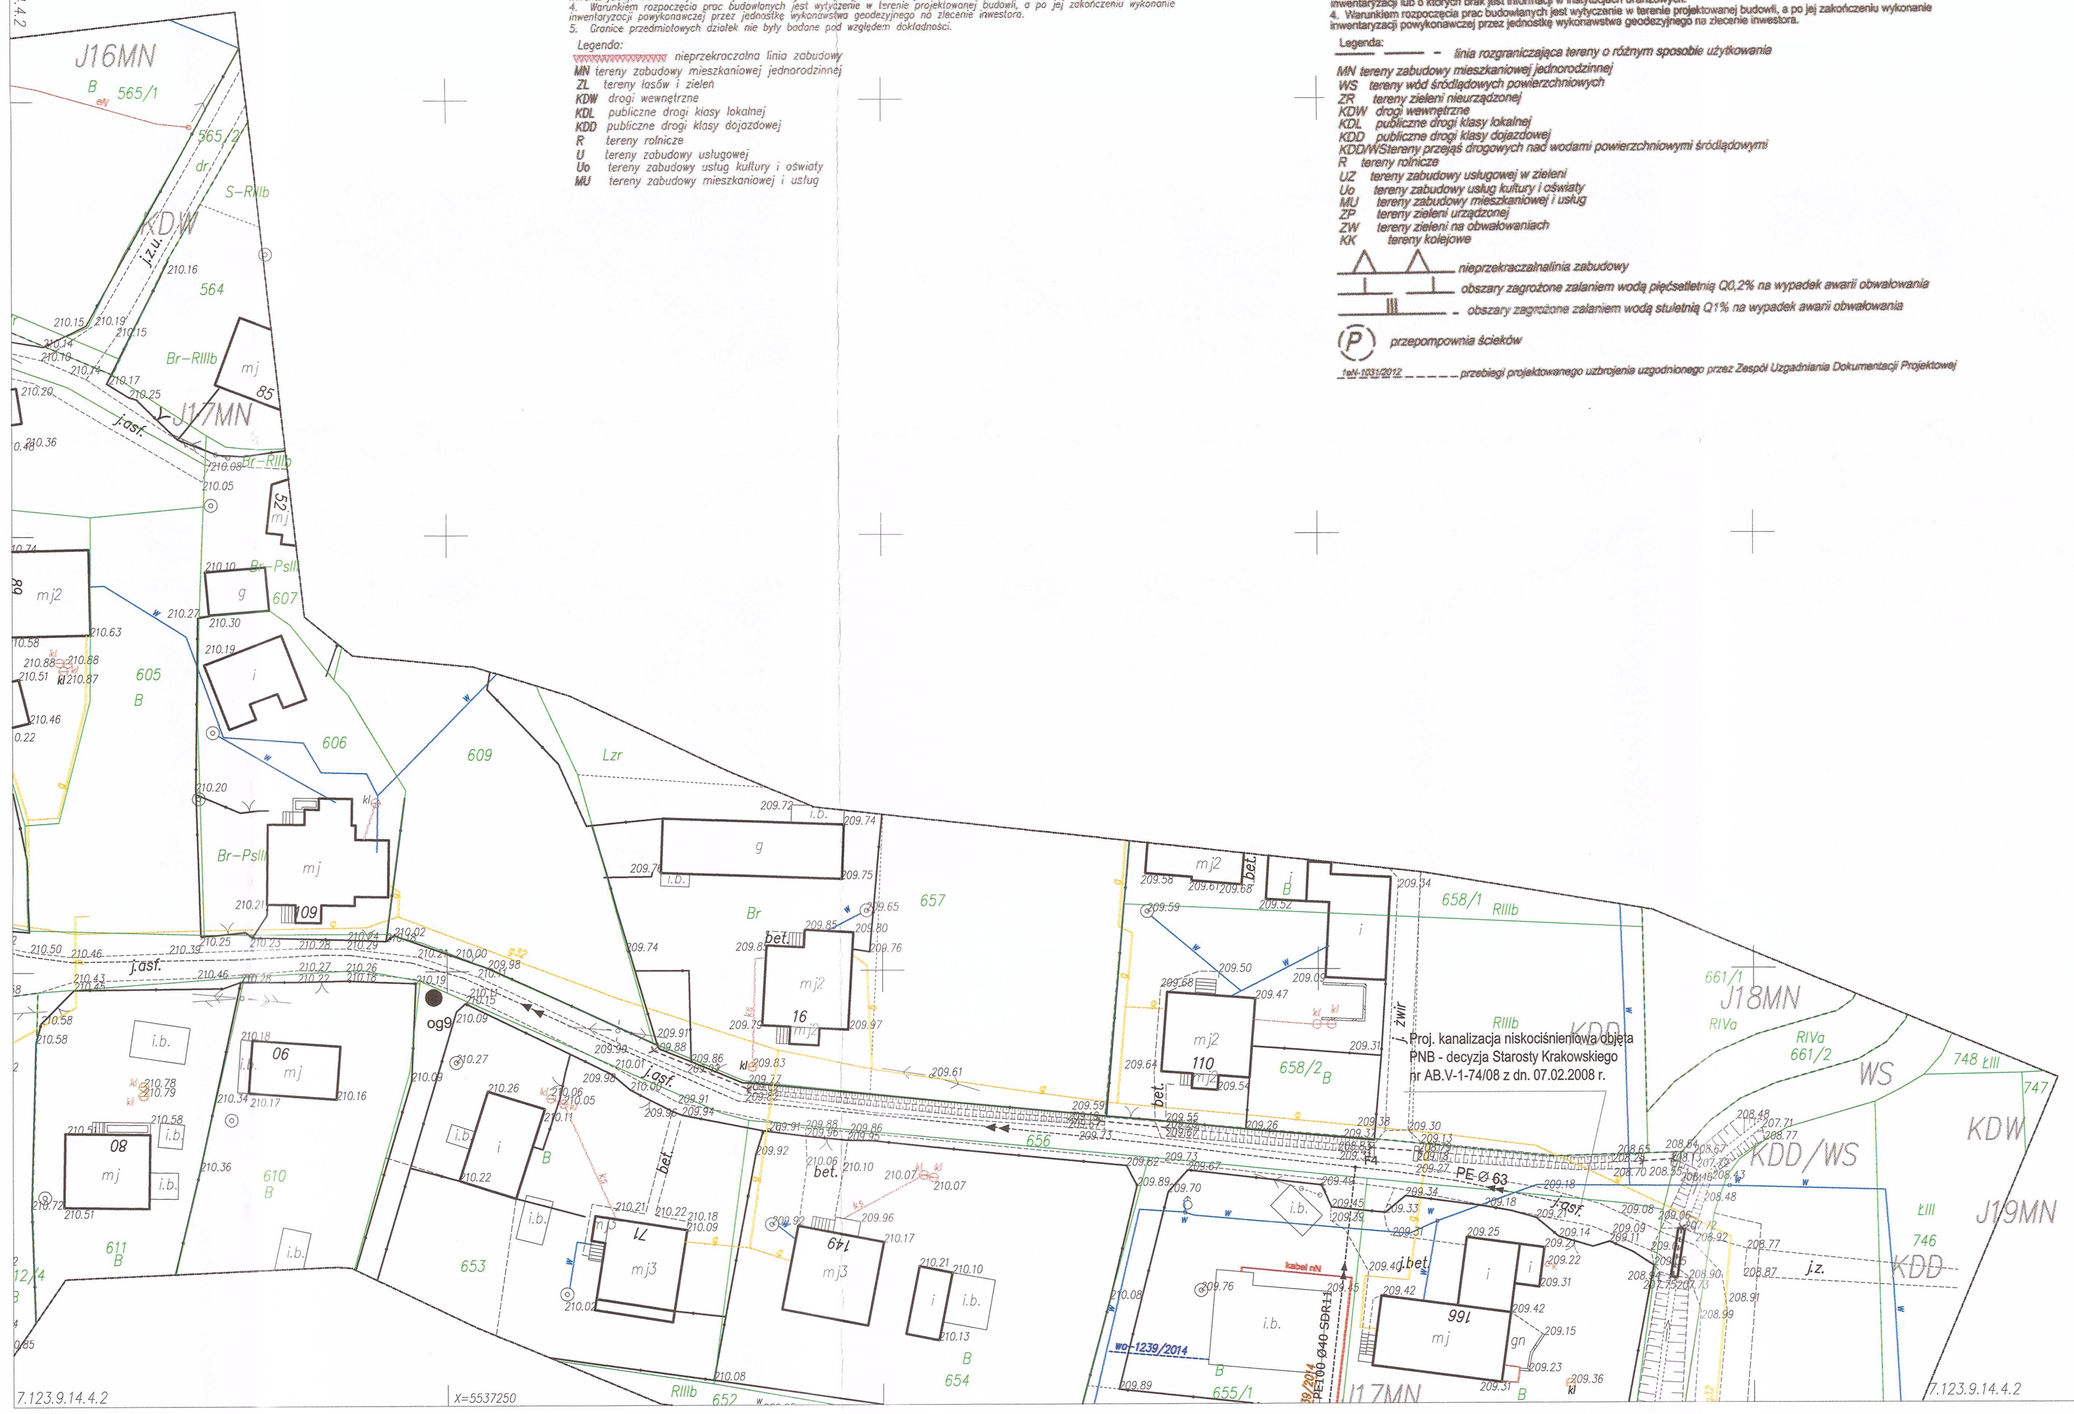

7.123.9.14.4.2 x=5537250 7.123.9.14.4.2

7.123.9.14.4.2 Mapa do celów projektowych

1:500

wyk. przez:
GEOPRZEM Sp. z o.o.
32–050 Skawina ul. J. Piłsudskiego 10

7.123.9.14.1.2 | 7.123.9.14.2.2 | 7.123.9.14.2.3

LEGENDA :

- Proj. rurociąg tłoczny z pompowni Pd-00a
- kabel nN — Proj. kabel zasilający pompownię Pd-00

Uwagi:

1. Przed przystąpieniem do robót należy wykonać odkrywki uzbrojenia podziemnego w celu jego zlokalizowania.
2. W przypadku niezgodności lokalizacji uzbrojenia z podkładem mapowym należy zachować normowe odległości od istniejącego uzbrojenia.
3. Skrzyżowanie sieci kanalizacyjnej z kablami teletechnicznymi i energetycznymi należy zabezpieczyć przez założenie na kabel teletechniczny lub elektryczny rury osłonowej zgodnie z uzgodnieniami branżowymi. (opis techniczny)
4. Zabezpieczenie kabli należy wykonać przed przystąpieniem do wykonania sieci kanalizacyjnej. Końcówki rury osłonowej należy zabezpieczyć dławicą czopową odpowiednią dla typu rury.
5. W miejscach skrzyżowania z siecią gazową należy zastosować na gazociągu rurę ochronną stalową wg. opisu technicznego.
6. Prace zabezpieczające należy prowadzić zgodnie z uzgodnieniami i pod nadzorem użytkowników sieci.
7. Zabezpieczenie sieci gazowej, energetycznej i teletechnicznej podlega odbiorowi przez użytkowników danej sieci.

PROEKOSYSTEM S. KOWALÓWKA Biuro: 31-429 Kraków ul. I. Łukasiewicza 1/B13, tel. 12 417-41-57				Nr rys.: TS-8a
NAZWA OBIEKTU BUDOWLANEGO:	Budowa kanalizacji sanitarnej grawitacyjnej, pompowni ścieków PS1 oraz rurociągu tłocznego PE Ø140 dla części wsi Ochodza.			Skala: 1:500
ADRES OBIEKTU BUDOWLANEGO:	**Jedn. ewid. Skawina 120611_5; Obręb nr 0009 Ochodza. Działki nr:** 17; 190; 192; 204; 207; 217/3; 223; 225/3; 226/3; 228/4; 229; 423; 440/1; 441/1; 442/1; 442/3; 450; 446; 451/5; 456; 460/1; 460/6; 461; 462/1; 473/1; 473/2; 478/1; 484/5; 485/1; 485/2; 486/1; 488/3; 488/6; 489/1; 490/8; ; 491/2; 494/1; 494/2; 515; 516/2; 516/4; 516/5; 518/2; 519/1; 520/1; 521; 525/1; 525/3; 527/1; 532/1; 532/2; 544/1; 545; 547; 548; 556; 558; 567; 570/1; 570/2; 575; 577; 579; 580/1; 591; 619; 623; 624; 626; 627/1; 627/2; 633; 637; 645/1; 646/1; 656; 659/1; 833; **Jedn. ewid. Skawina 120611_5; Obręb nr 0016 Zelczyna. Działki nr:** 332; 335.			Branża: Sanitarna
TREŚĆ:	Projekt zagospodarowania terenu Sekcja nr **7.123.9.14.4.2**			Faza: Projekt wykonawczy
Projektant: mgr inż. Stanisław Kowalówka	Specjalność: instalacyjno-inżynieryjna w zakresie sieci wod. i kan.	Nr uprawnień: UAN-Upr. 363/87	Podpis	Data: Grudzień 2020
Opracował: mgr inż. Piotr Serafin			podpis	