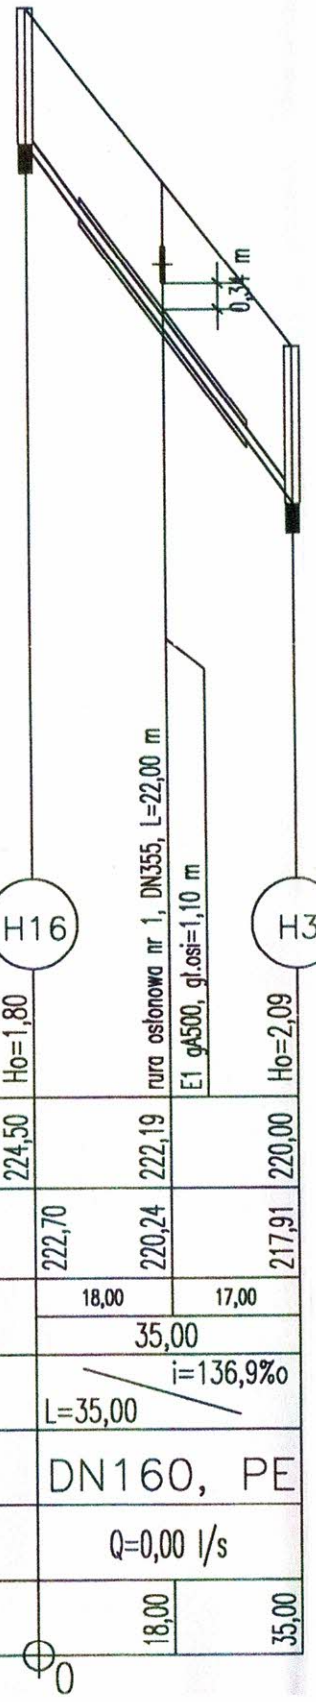


Skala 1:100/1000

P.p.=210,00

| | | | | | |
|---|---|---|---|---|---|
| Rzędna istniejącego terenu | 224,50 | | 222,19 | | 220,00 |
| Rzędna dna proj. kanału | 222,70 | | 220,24 | | 217,91 |
| Długość odcinka | | 18,00 | | 17,00 | |
| | | 35,00 | | | |
| Proj. spadek kanału, odległość | | L=35,00 | i=136,9‰ | | |
| Proj. średnica nominalna, materiał | | DN160, PE | | | |
| Prędkość, przepływ, wypełnienie | | Q=0,00 l/s | | | |
| Hektometr | | 18,00 | | | 35,00 |

H16 — Ho=1,80 — rura osłonowa nr 1, DN355, L=22,00 m — E1 gA500, gł.osi=1,10 m — Ho=2,09 — H3

0

Nazwa i adres obiektu budowlanego:
KANALIZACJA SANITARNA
w Gm. SKAWINA
JAŚKOWICE-ZELCZYNA

=ECON=
Marek Michalczyk
25-237 KIELCE ul.Klimeckiego 10
tel./fax (0-41) 361-92-16

| | Imię i Nazwisko: | Nr upr.: | Data: | Podpis: | Stadium: | Nr rys: |
|---|---|---|---|---|---|---|
| Projektował: | M.Michalczyk | SWK/0580/POOS/05 | 08.2007 | | PB | |
| Opracował: | M. Wójcicki | | 08.2007 | | Branża: | Skala: |
| Sprawdził: | J.Kardowniczek | Kl-133/93 Kl-134/93 | 08.2007 | | SANITARNA | 1:100/1000 |

Przedmiot rysunku: PROFIL PODŁUŻNY- H16-H3