


TEREN ZELOWY

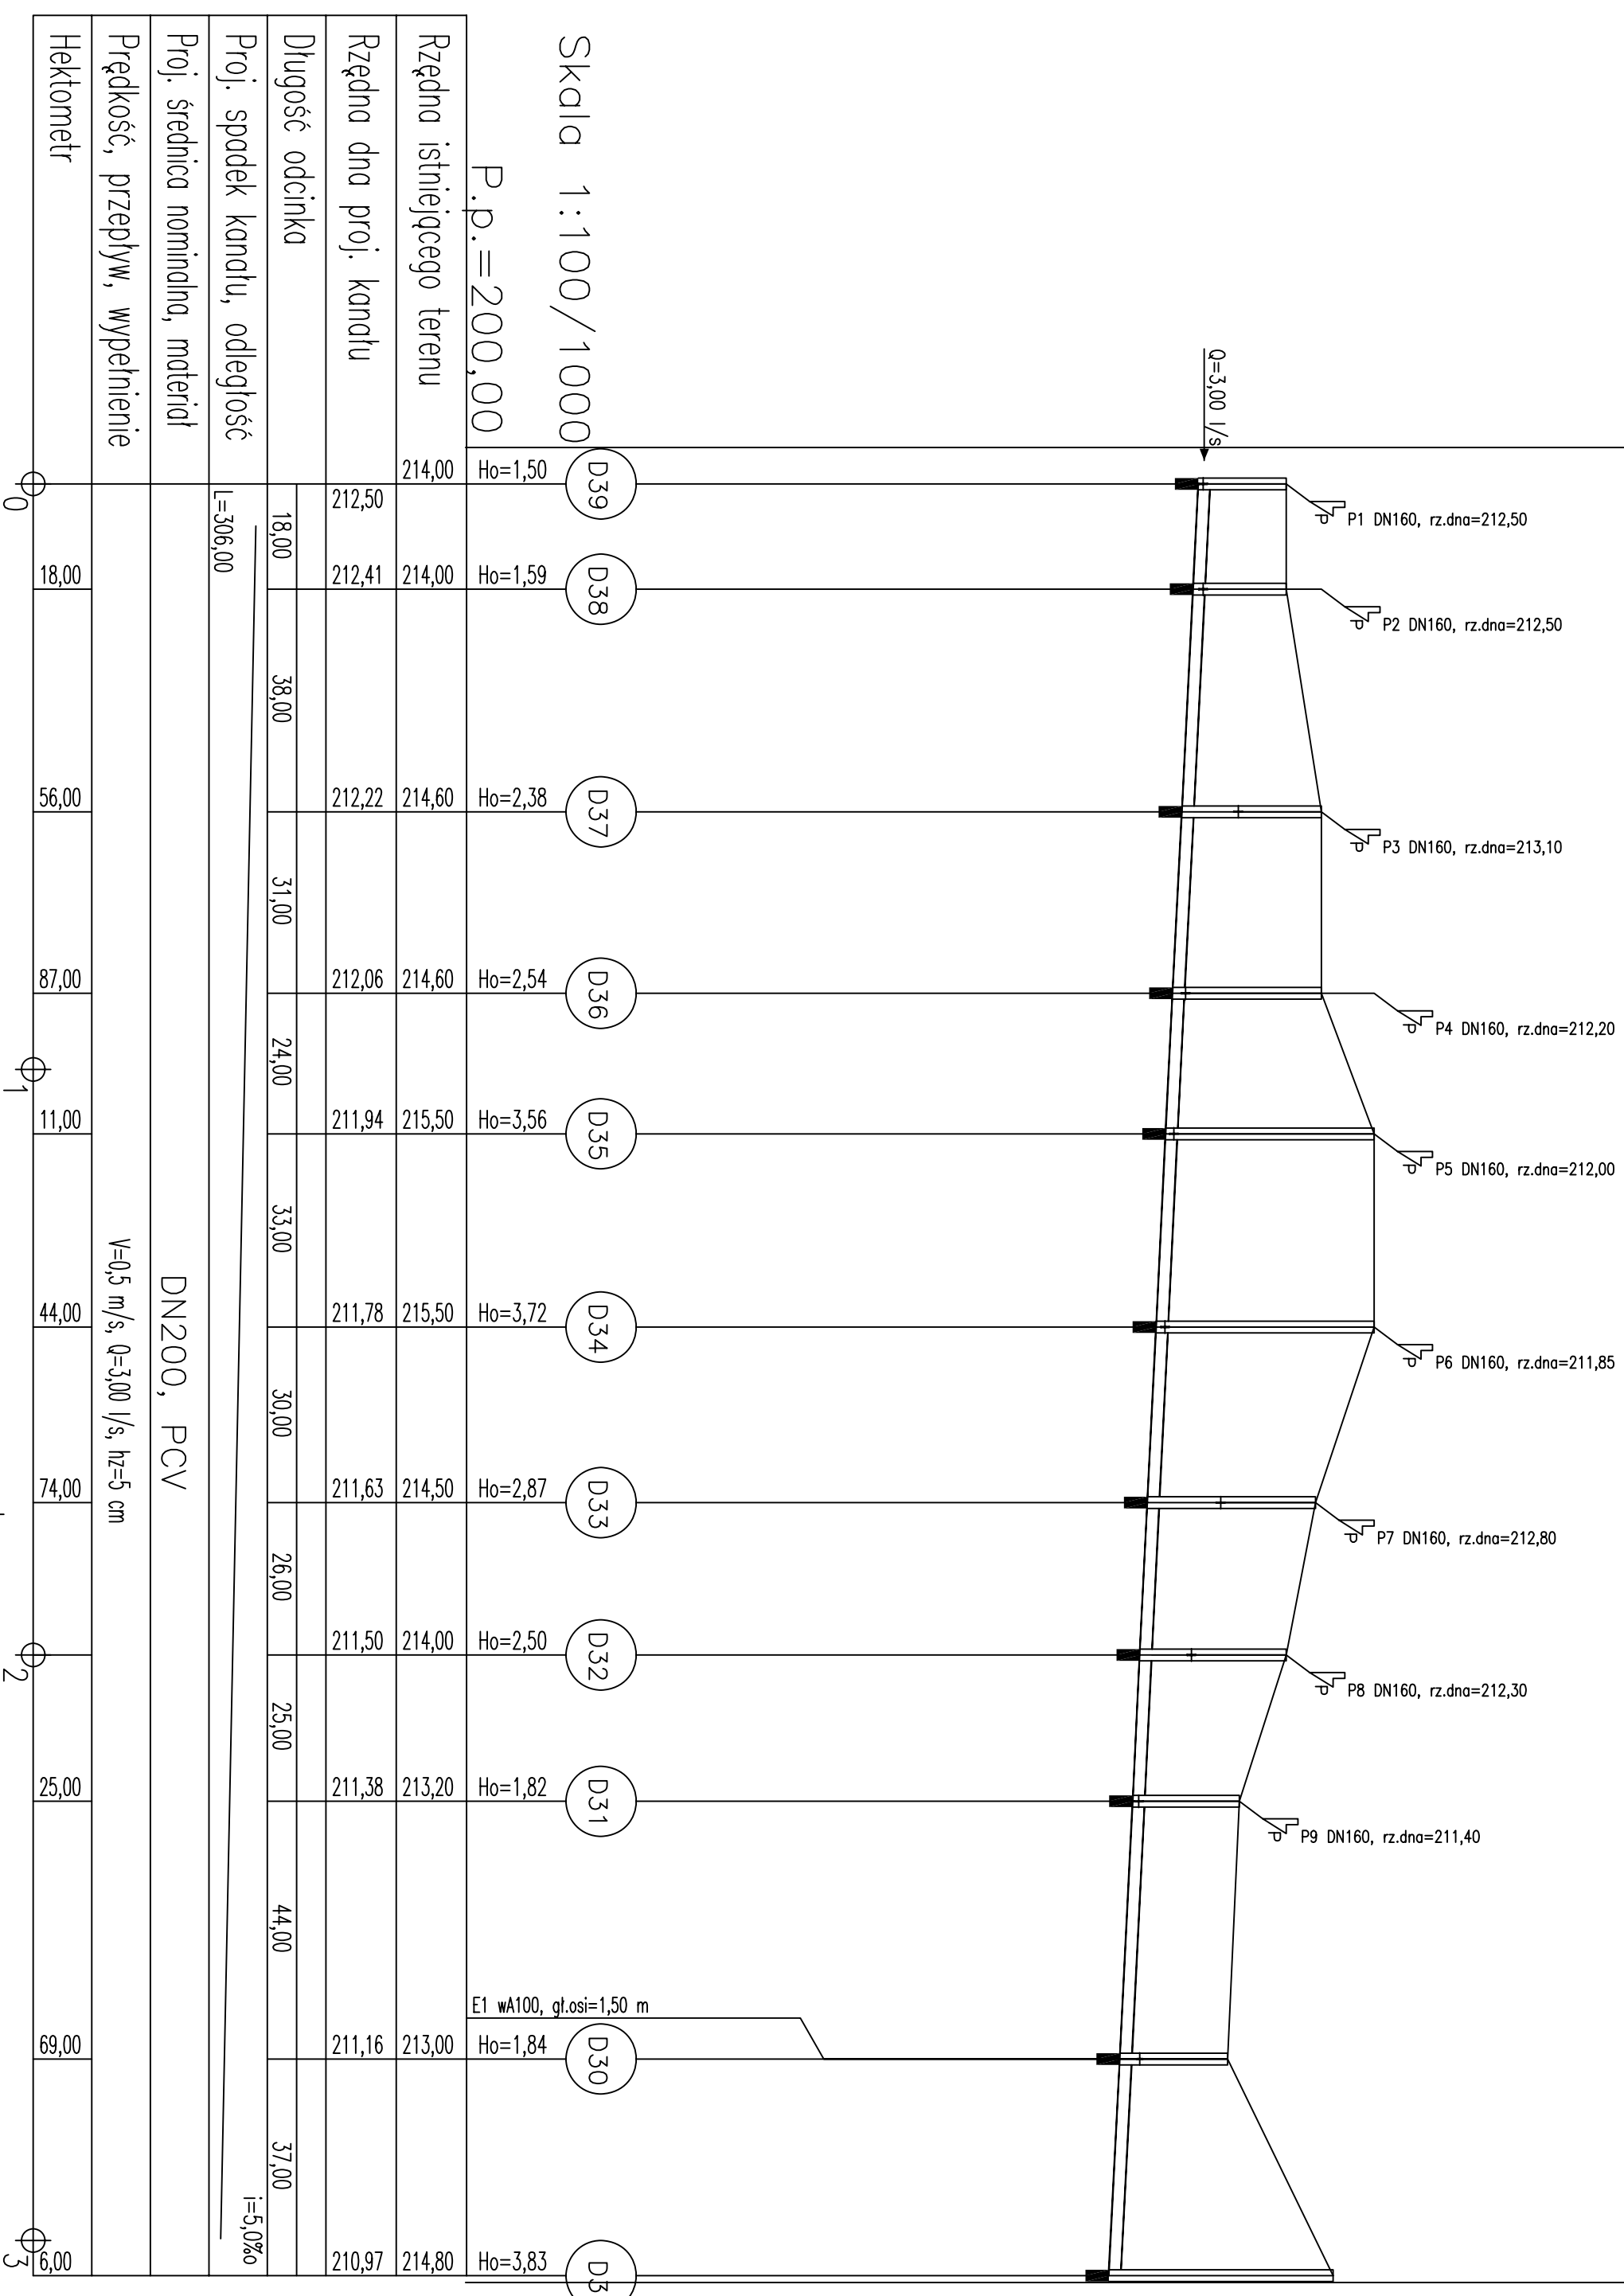

Skala 1:100/1000

P.p.=200,00

Rzędna istniejącego terenu	Rzędna dna proj. kanału	Długość odcinka	Proj. spadek kanału, odległość	Proj. średnica nominalna, materiał	Prędkość, przepływ, wypełnienie	Hektometr
214,00	212,50	18,00	L=306,00	DN200, PCV	V=0,5 m ³ /s, Q=3,00 l/s, hz=5 cm	0
214,00	212,41	38,00				18,00
214,60	212,22	31,00				56,00
214,60	212,06	24,00				87,00
215,50	211,94	33,00				111,00
215,50	211,78	30,00				144,00
214,50	211,63	26,00				174,00
214,00	211,50	25,00				205,00
213,20	211,38	44,00				255,00
213,00	211,16	37,00				299,00
214,80	210,97					336,00

PROFIL
Wielkie Drogi
D39-D3

Skala 1:100/1000

Nazwa i adres obiektu budowlanego:		=ECON= Marek Michalczyk 25-237 KIELCE ul.Kilimeckiego 10 tel./fax (0-41) 361-92-16			
Projektował:	Imię i Nazwisko: M.Michalczyk	Nr sprz.:	SWZ/050/ POOS/05	Data:	08.2013
Oprowadził:	M. Wójcicki			Data:	08.2013
Sprawił:	L. Strzałka	KL-197/87		Stan:	SANITARNA
Przedmiot rysunku:		PROFIL PODŁUŻNY			