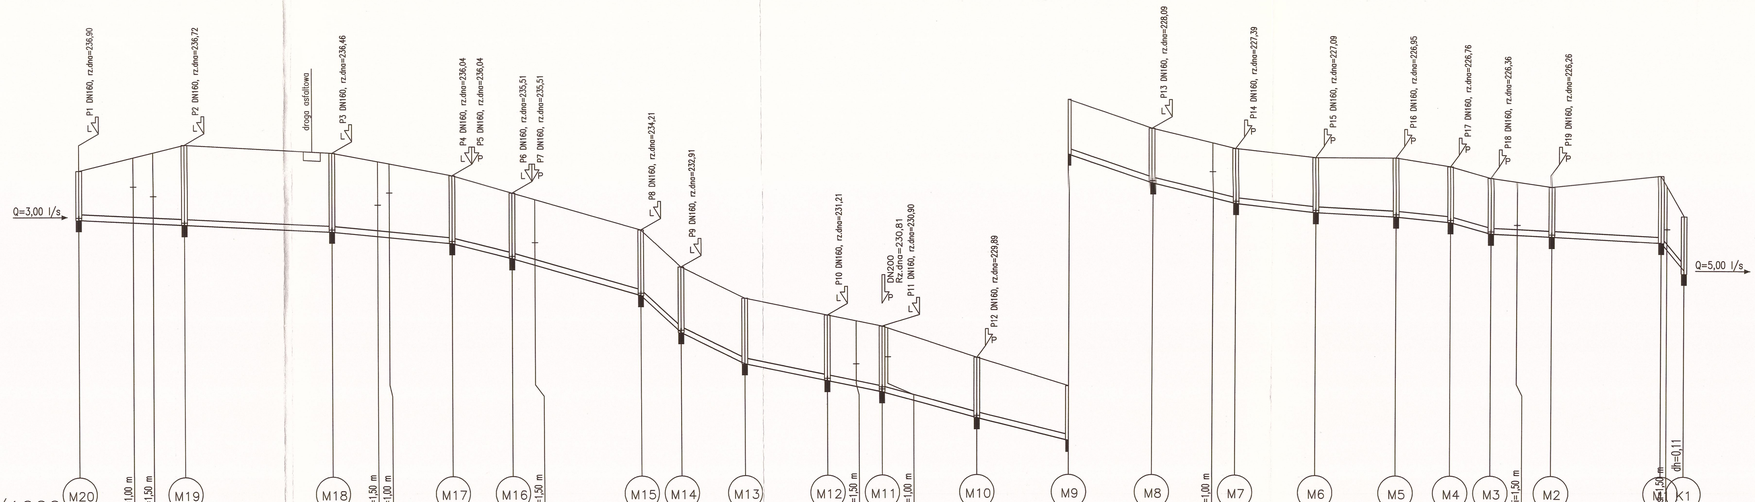

Skala 1:100/1000

P.p.=225,00

P.p.=215,00

| | | |