


DRUGA ASFALTOWA

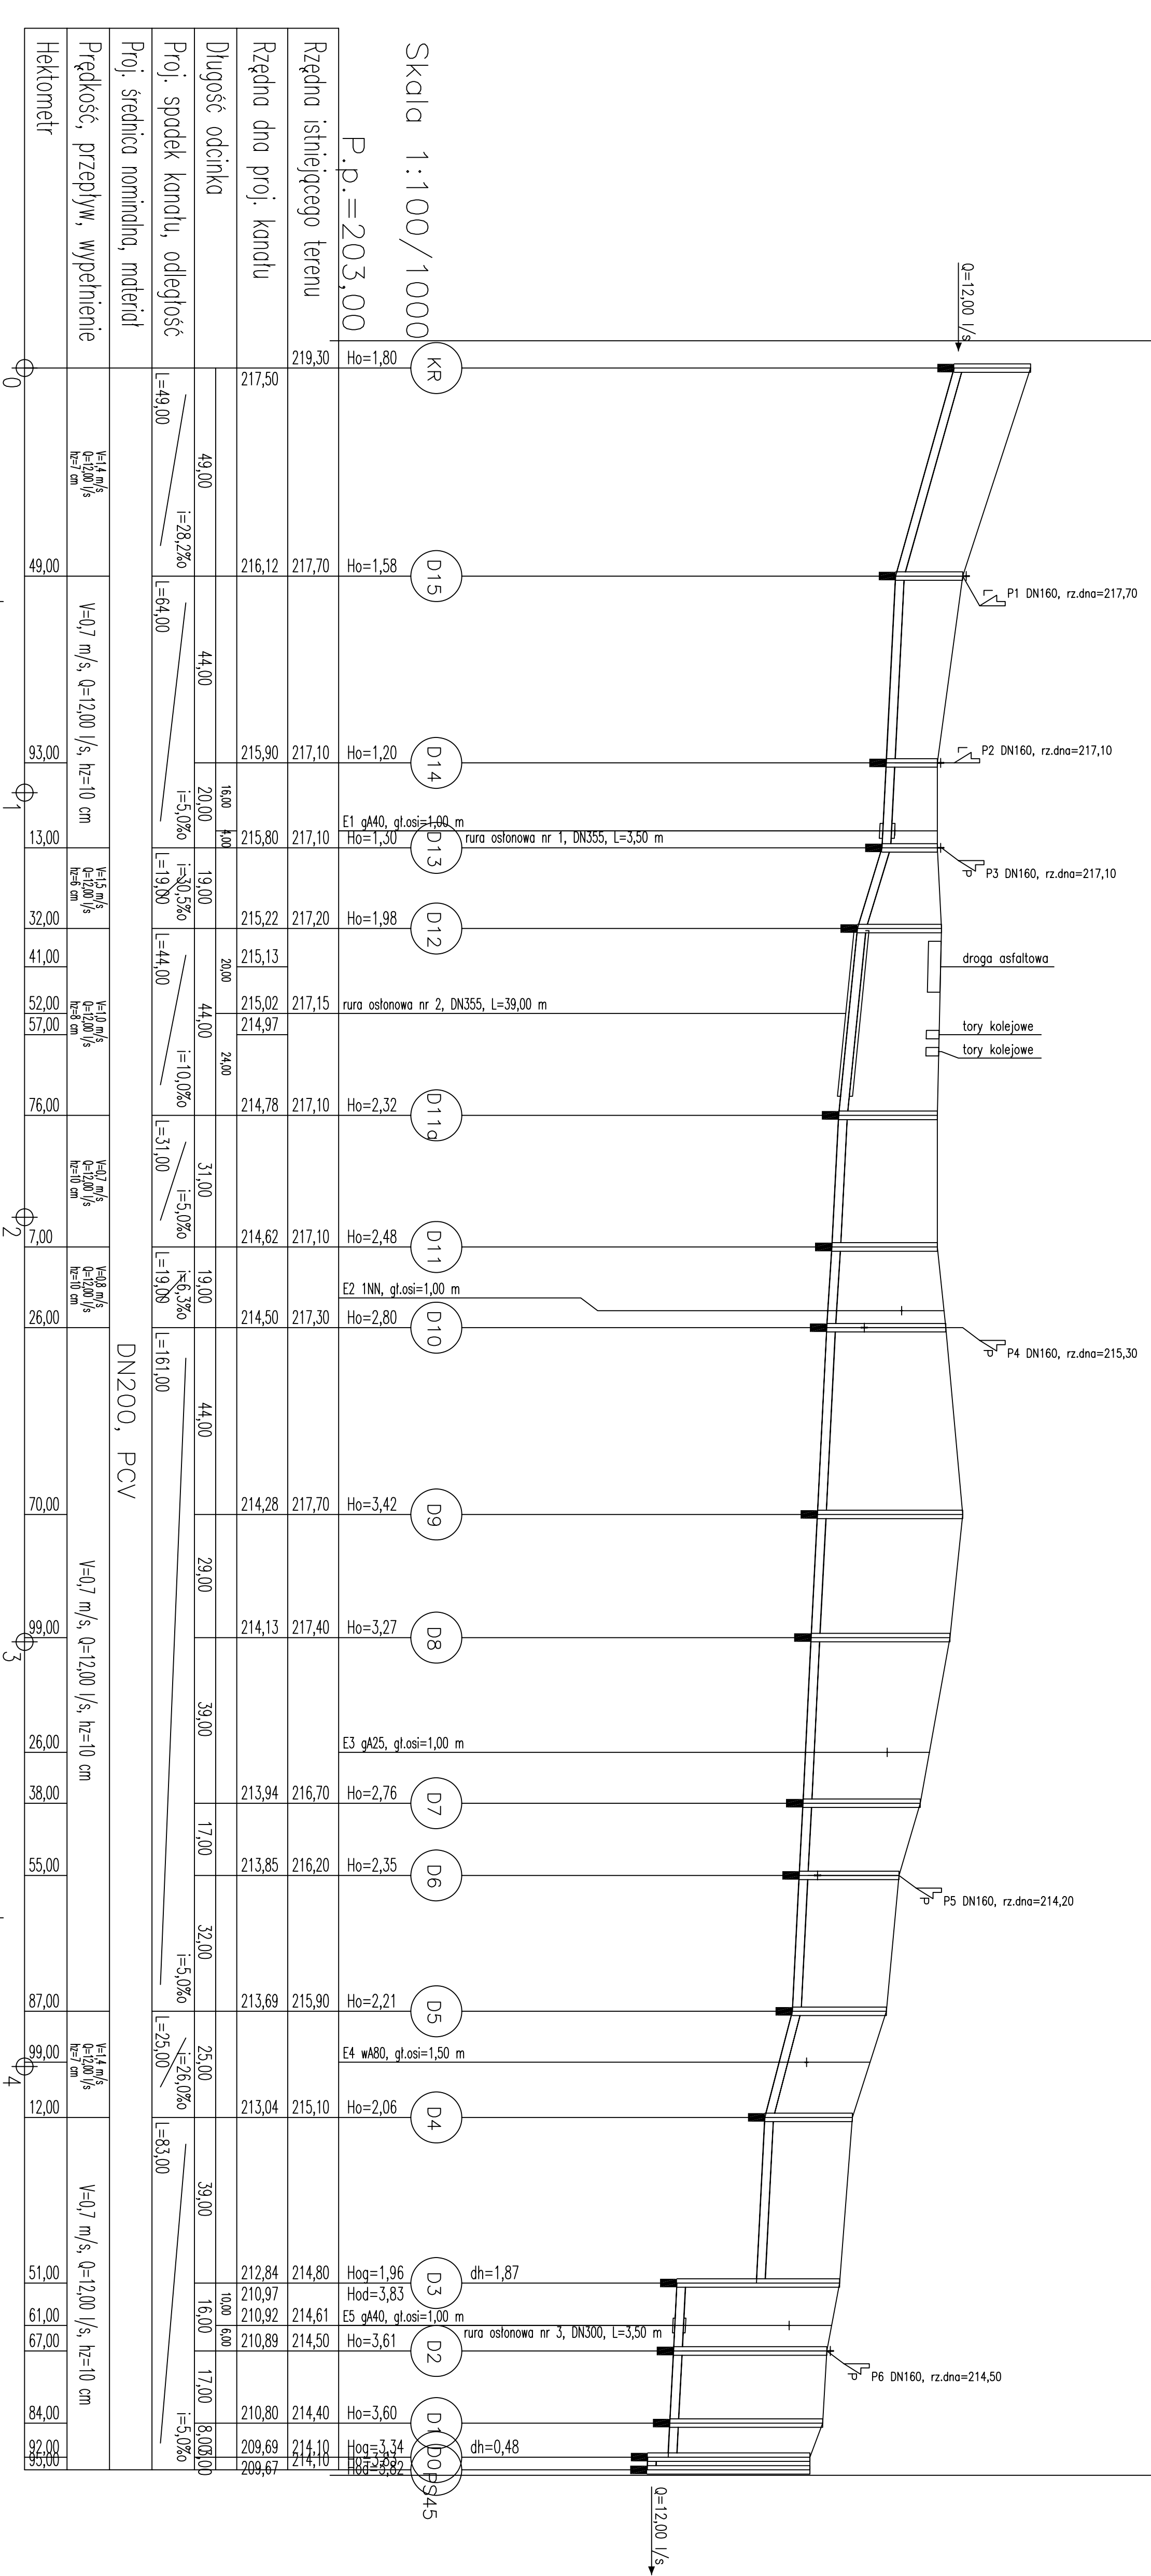

PROFIL
Wielkie Drogi
KR-Ps45
 Skala 1:100/1000

Skala 1:100/1000
 P.p.=203,00

Rzędna istniejącego terenu
 Rzędna dna proji. kanalu
 Długość odcinka
 Proj. spodek kanalu, odległość
 Prędkość, przepływ, wypełnienie
 Hektometr


Nazwa planu: kanał KR-Ps45/1/3

Nazwa planu: kanał KR-Ps45/1/1

Str. 2/3

Nazwa planu: kanał KR-Ps45/1/1

Str. 3/3

Nazwa i adres obiektu budowlanego:		=ECON=	
KANALIZACJA SANITARNA w Czm. SKAWINA JASKOWICE-ZELCZYNA		Marek Micholczyk 25-237 KIELCE ul. Kilmieckiego 10 tel./fax (0-41) 361-92-16	
Projektant:	M. Micholczyk	Data:	08.2013
Opisownik:	M. Wójcicki	Projekt:	PB
Sprawdzający:	L. Strzałka	Strona:	SANITARNA
Przebieg projektu:	PROFIL PODLUZNY		
